



EXISTANT

PLAN 1/50

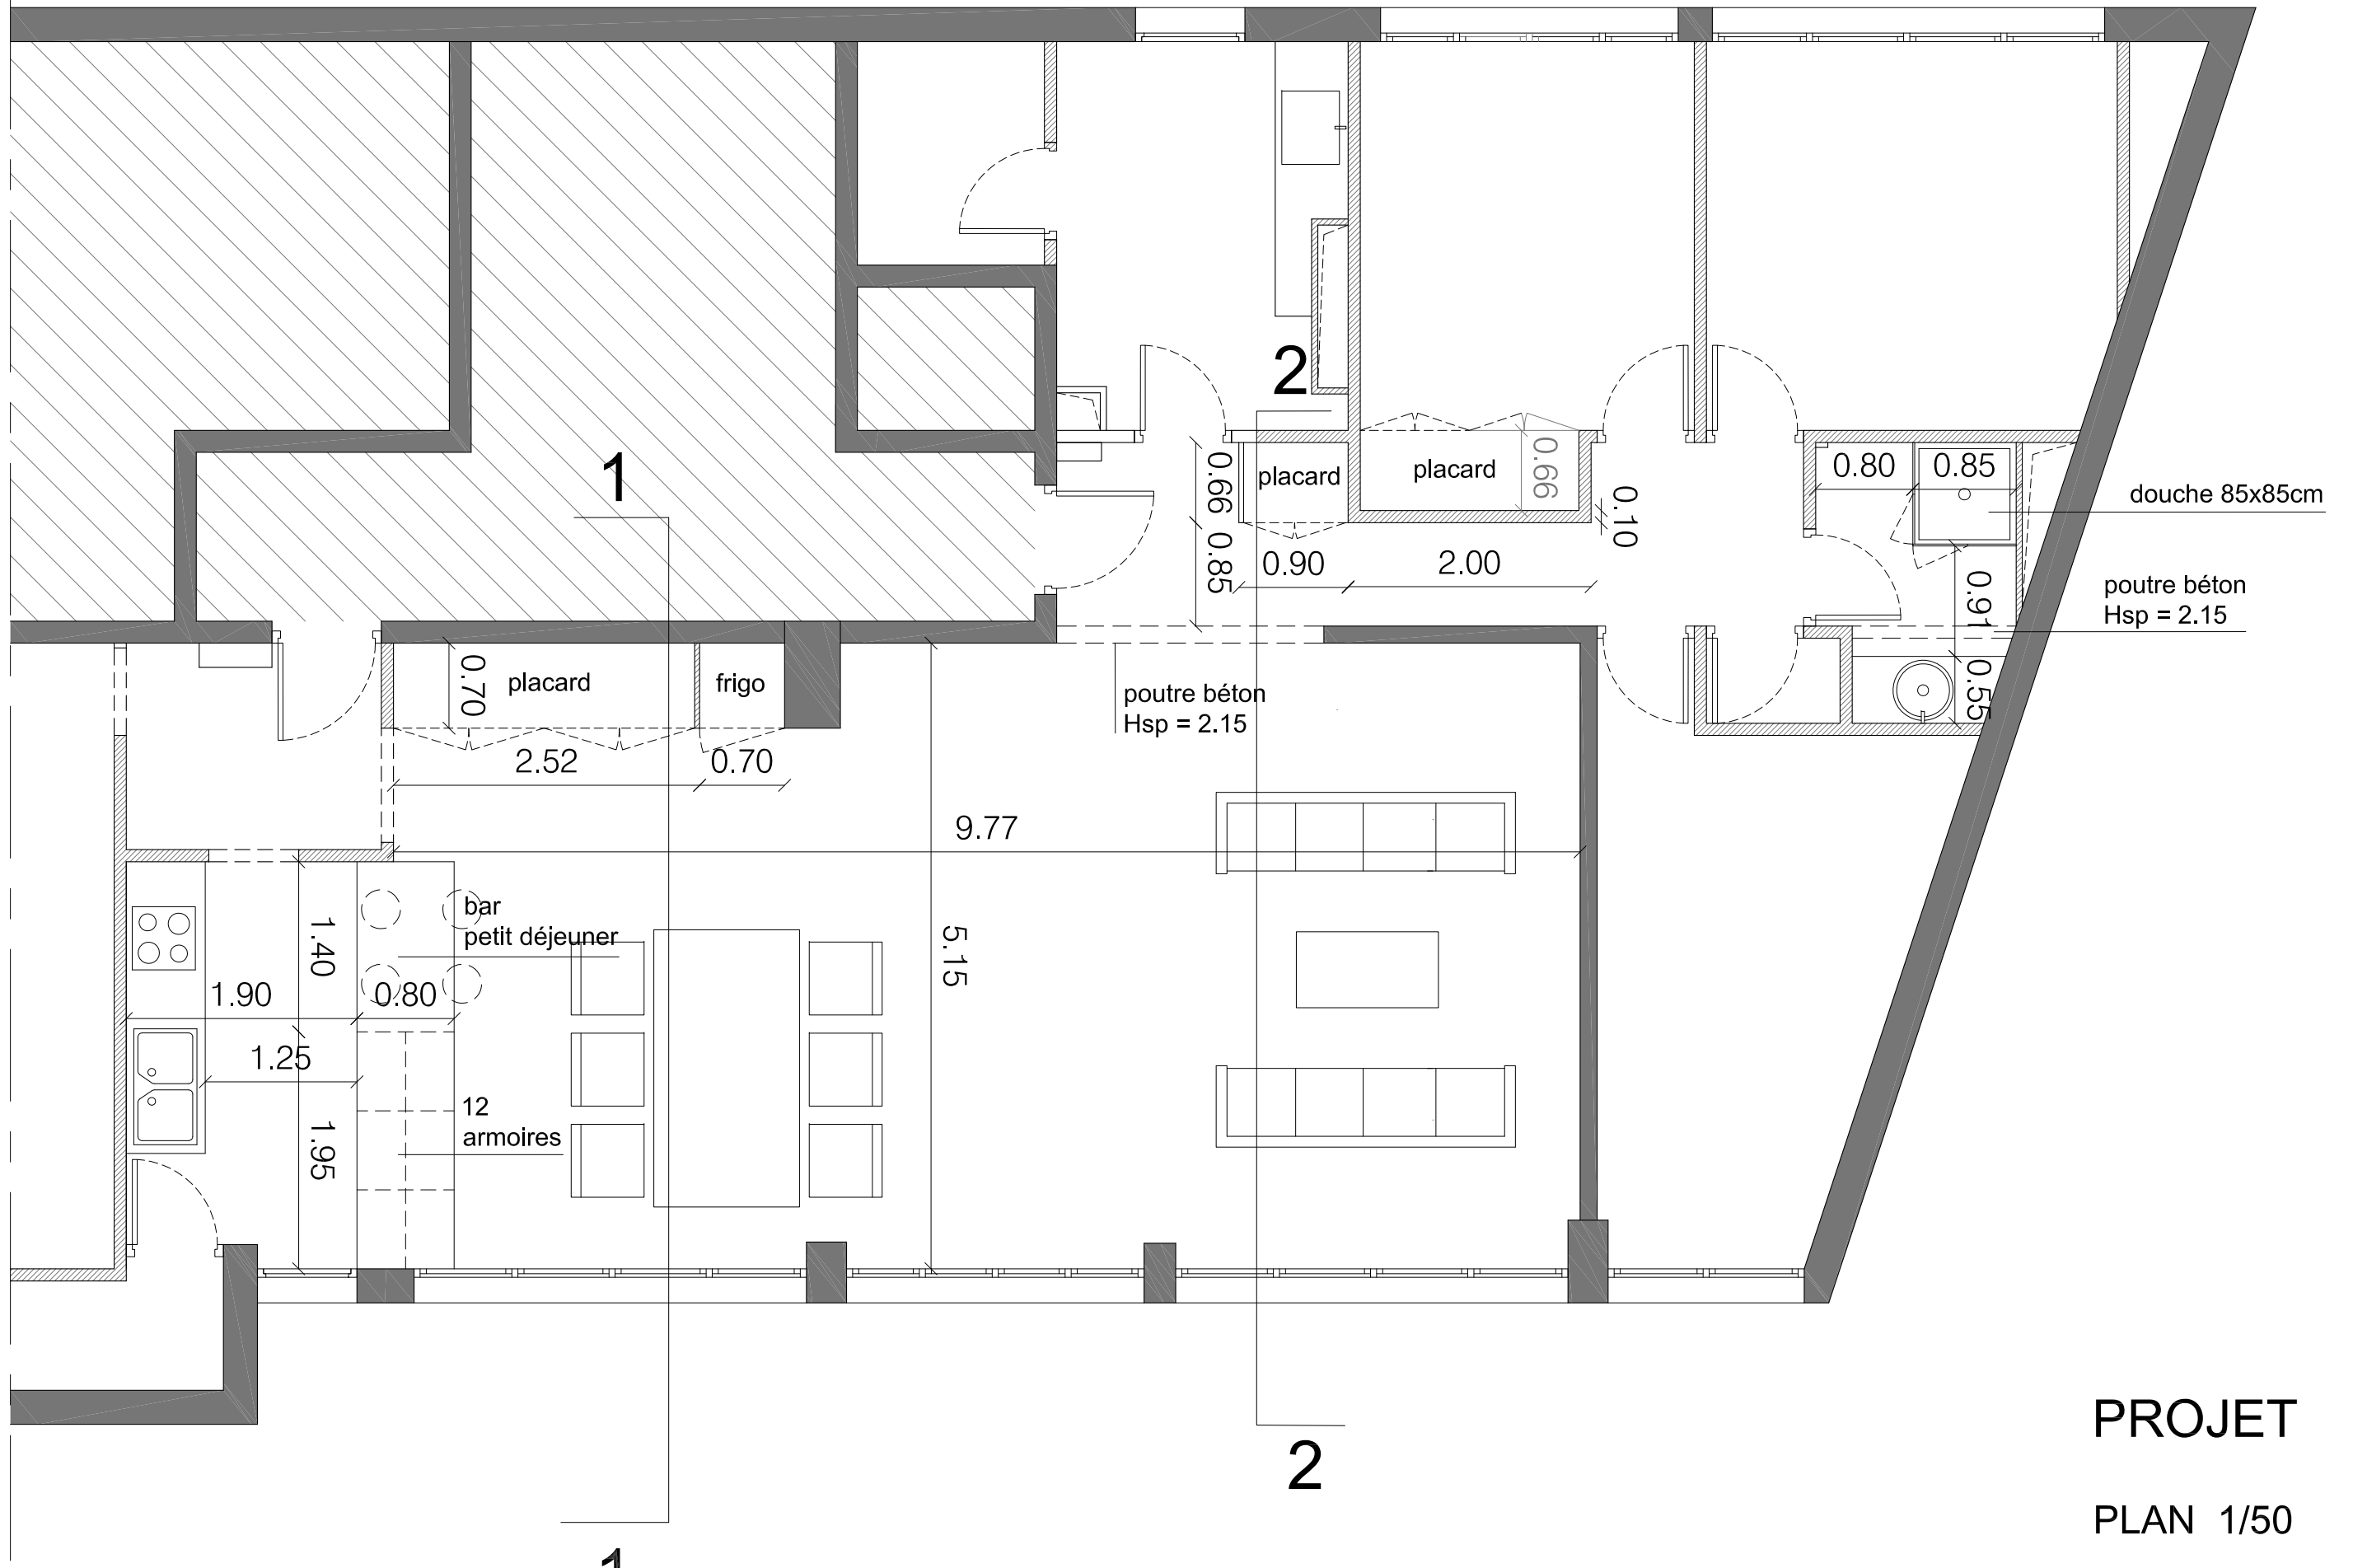


PROJET

PLAN 1/50

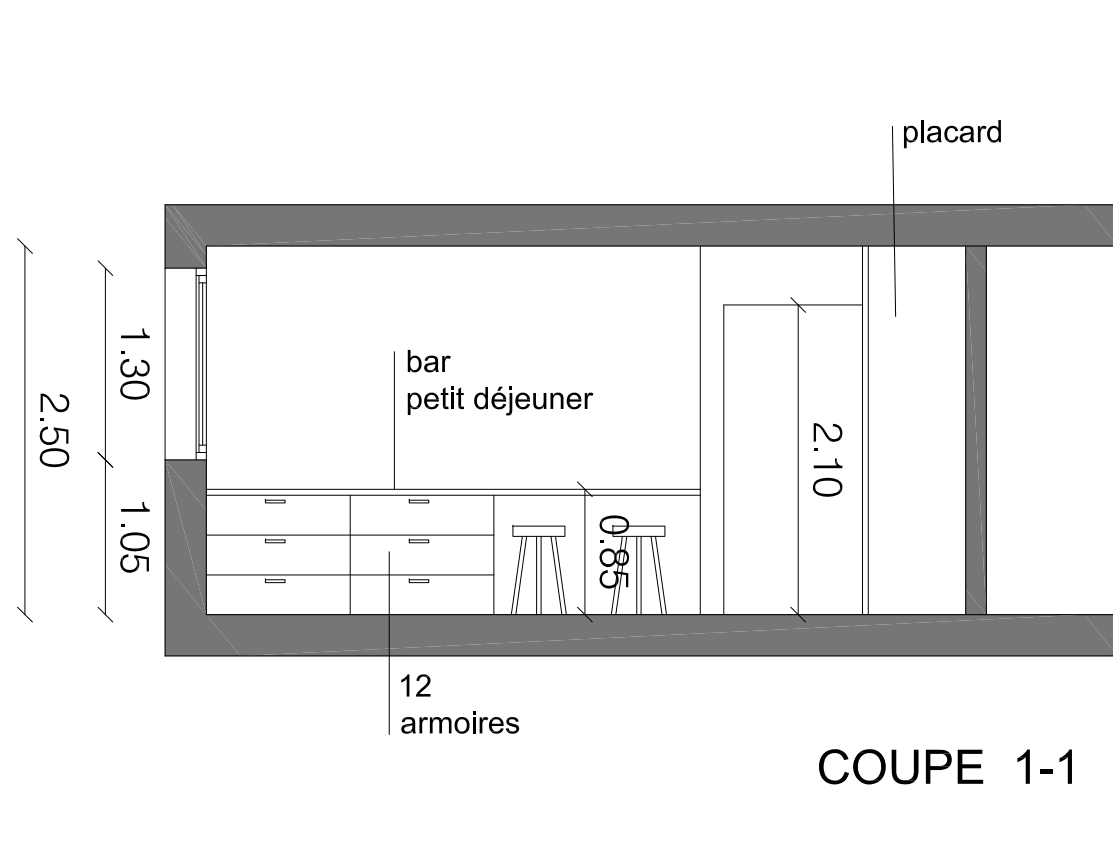

COUPE 1-1

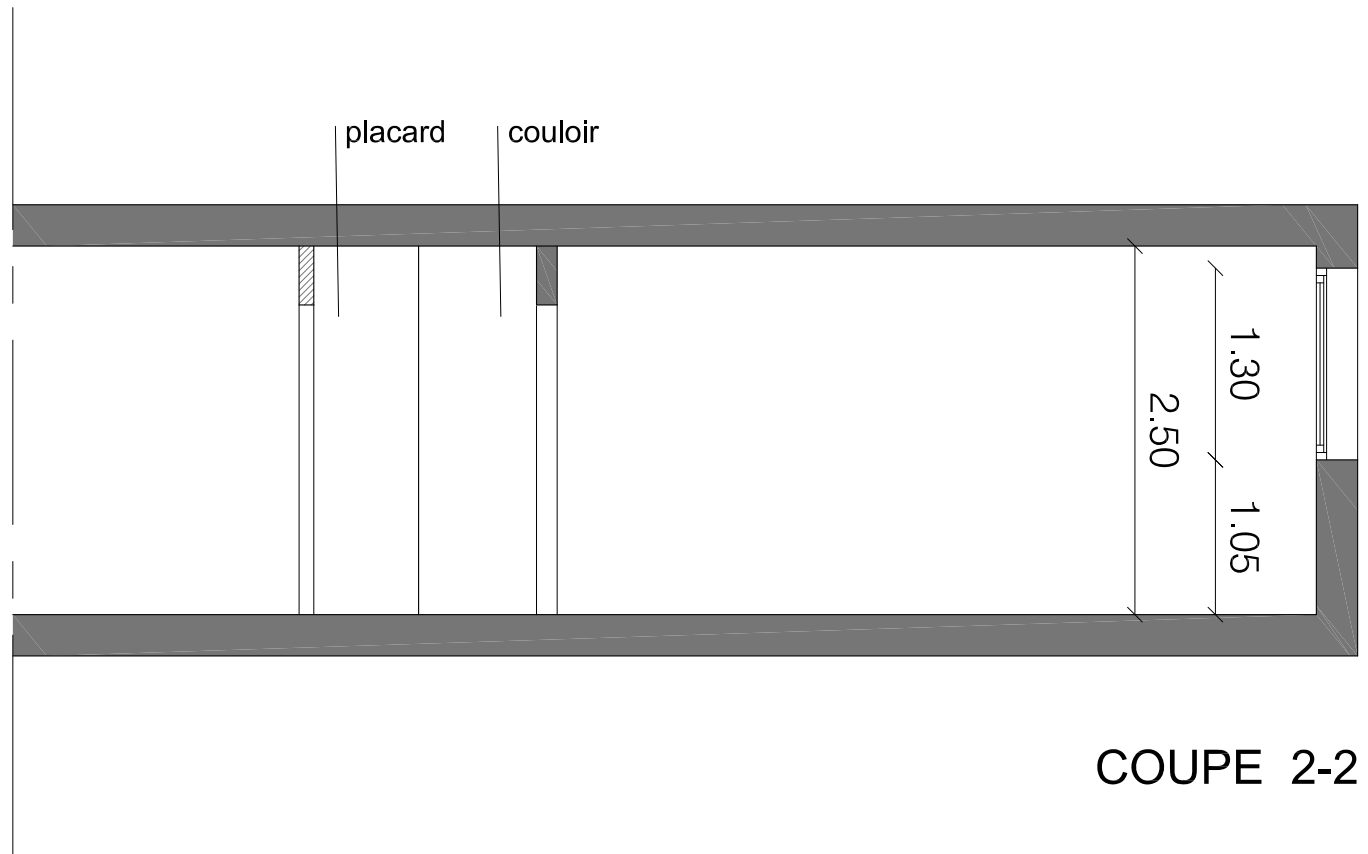

COUPE 2-2

PROJET

COUPES 1/50