


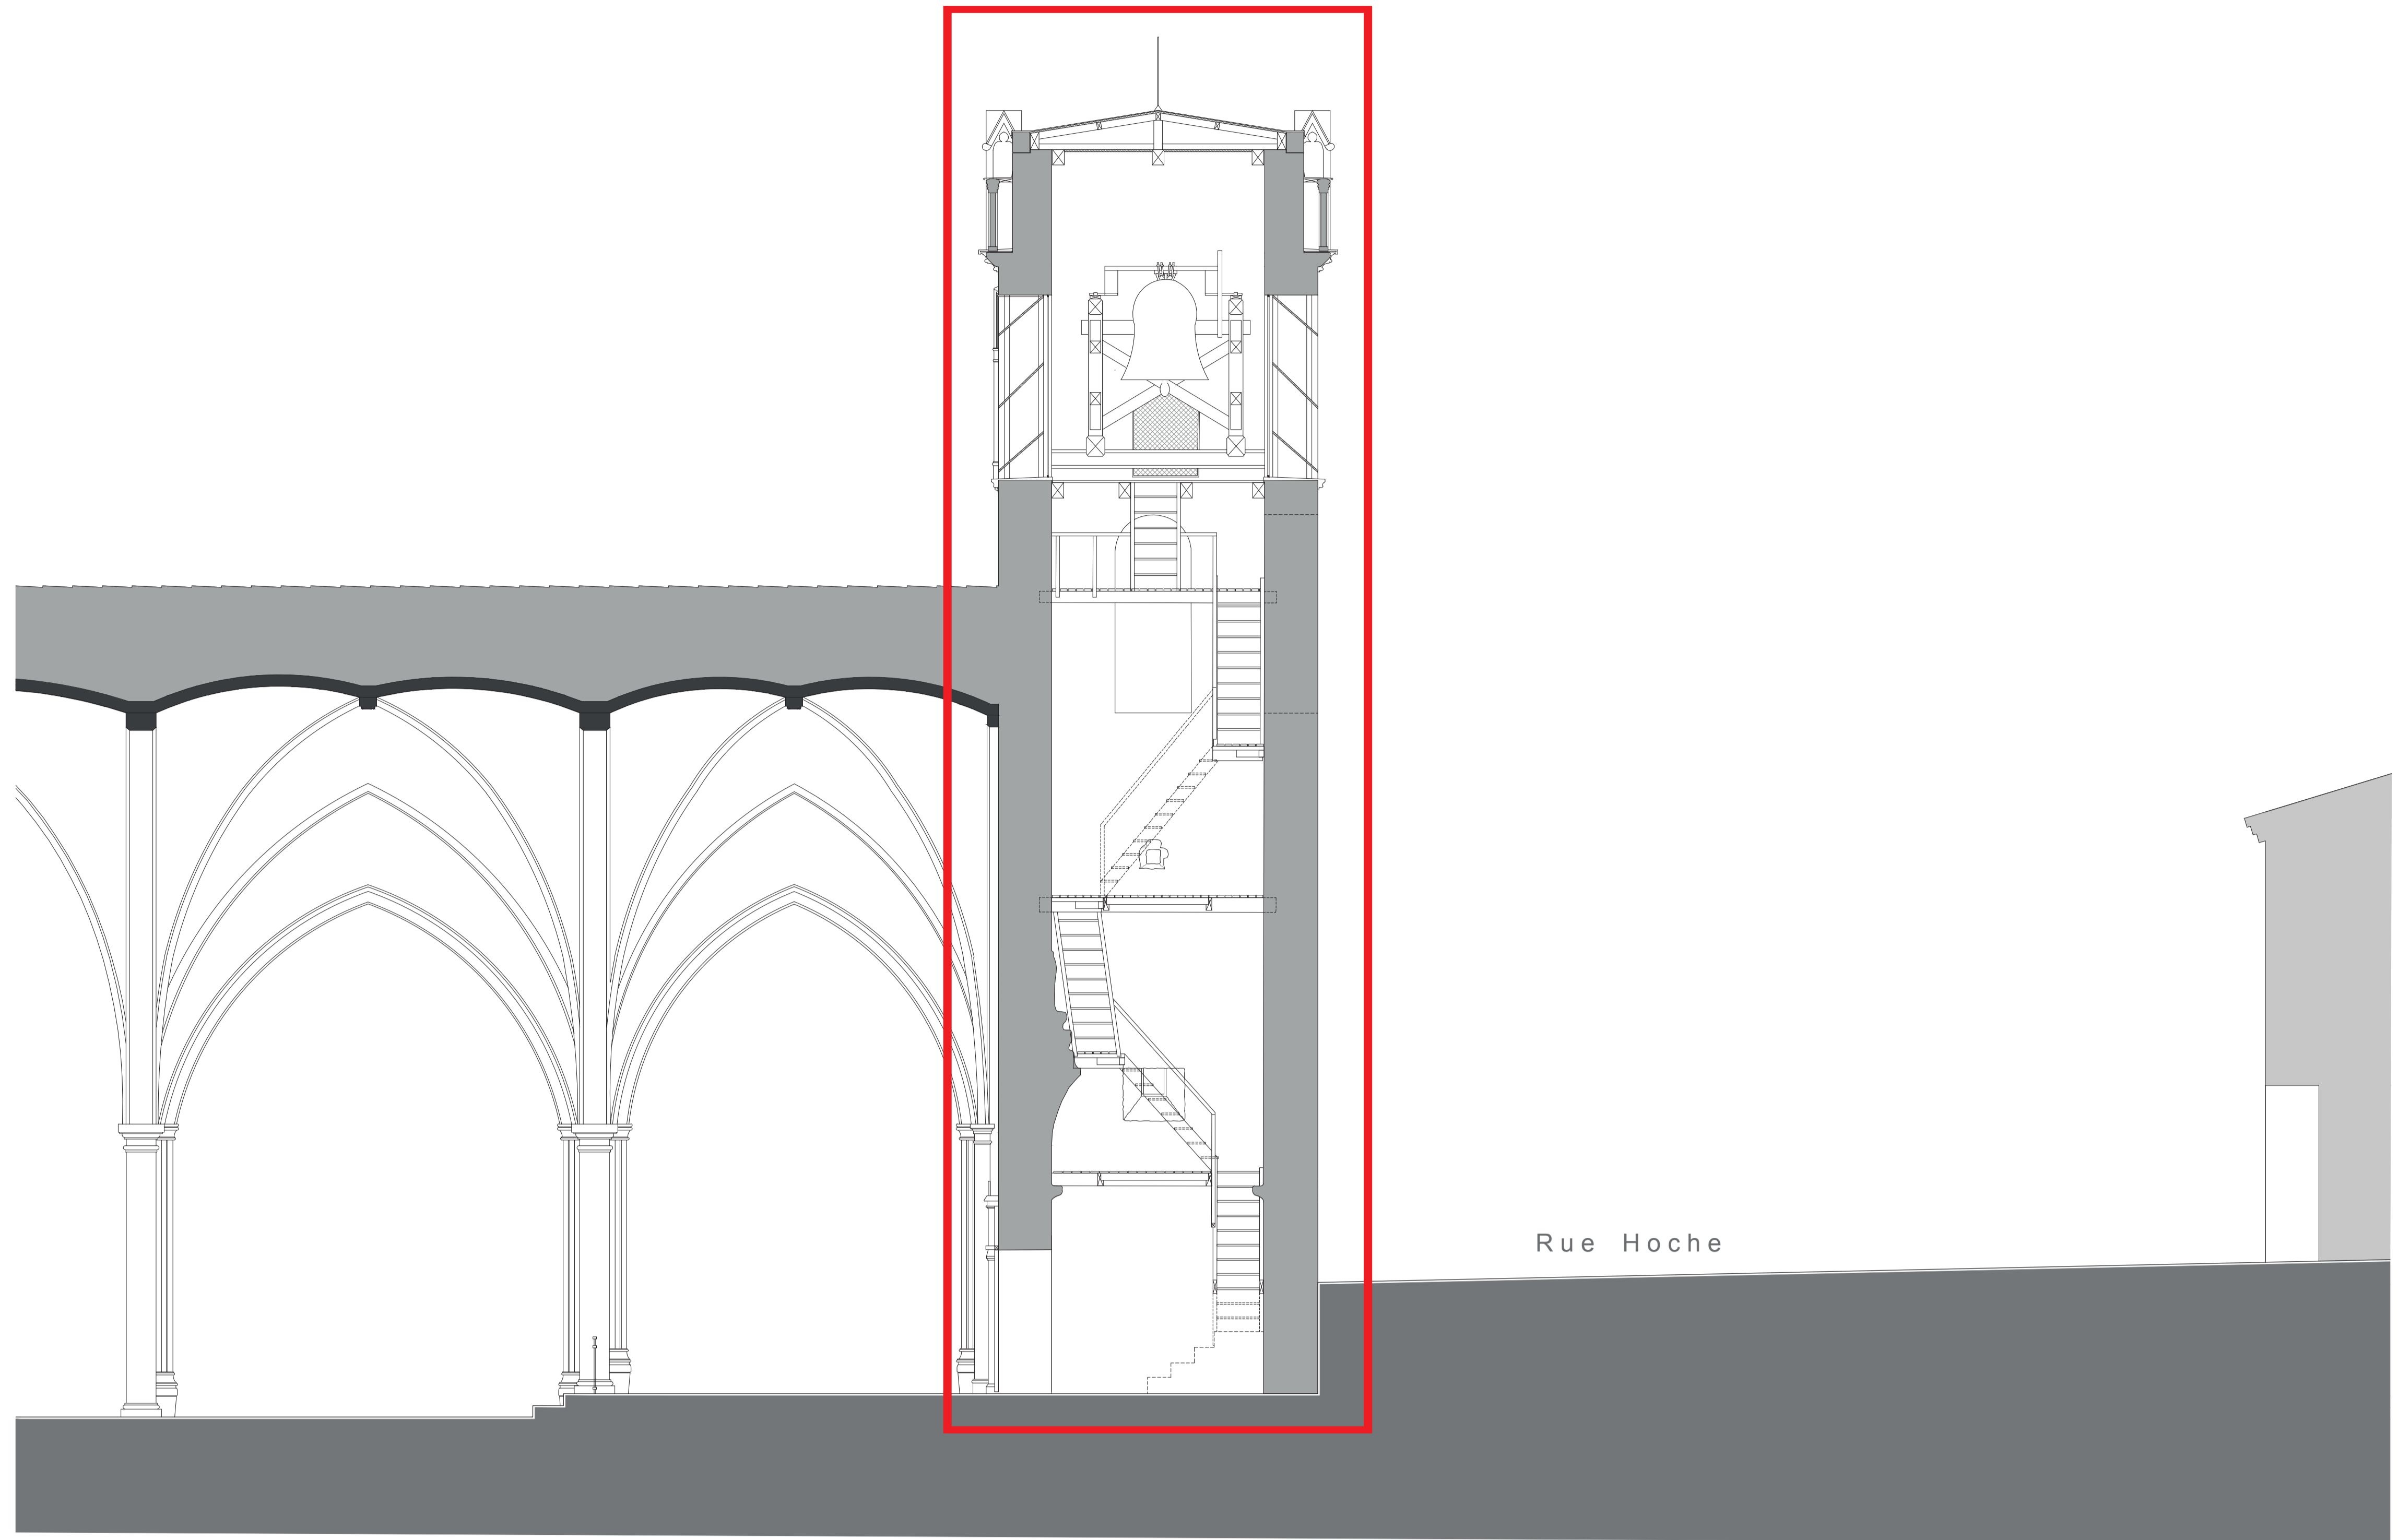

ÉGLISE SAINT-ANDRÉ

RESTAURATION, MISE HORS D'EAU ET MISE EN SÉCURITÉ INTÉRIÈRE DU CLOCHER



PROPRIÉTAIRE - MAÎTRISE D'OUVRAGE :

COMMUNE D'AGDE

rue d'Alsace Lorraine 34300 AGDE

MAÎTRISE D'ŒUVRE :

SASU d'architecture ALMATOYA ARCHITECTURE

Frédéric AUCLAIR - ARCHITECTE DU PATRIMOINE

113 chemin des Berard 84410 BEDOIN

COORDONATEUR CSPS :

SAS ACE BTP

33 rue Alfred Brinon 69100 VILLEURBANNE

DURÉE DES TRAVAUX :

TRANCHE UNIQUE : du 30 avril 2021 au 15 juillet 2021

MONTANT DE L'OPÉRATION : **145 000 €HT**

DONT SUBVENTIONS :

DRAC Occitanie :

43 500 €HT



PERMIS DE CONSTRUIRE :

N° PC 34 003 20 K0110

INTERVENANTS :

MAÇONNERIE

SASU VIVIAN et Cie

PIERRE DE TAILLE

26 avenue André Roussin 13016 MARSEILLE

ÉCHAFAUDAGE

CHARPENTE

SASU VELAY COUVERTURE CHARPENTE

COUVERTURE

21 rue du Garay 43700 BLAVOZY